


La brique est posée en débord (vers l'extérieur) de 1cm par rapport au bloc béton du sous-sol.

**UNITE 3**  
**BDT 4**

La brique est en débord par rapport

## REZ-DE-CHAUSSEE

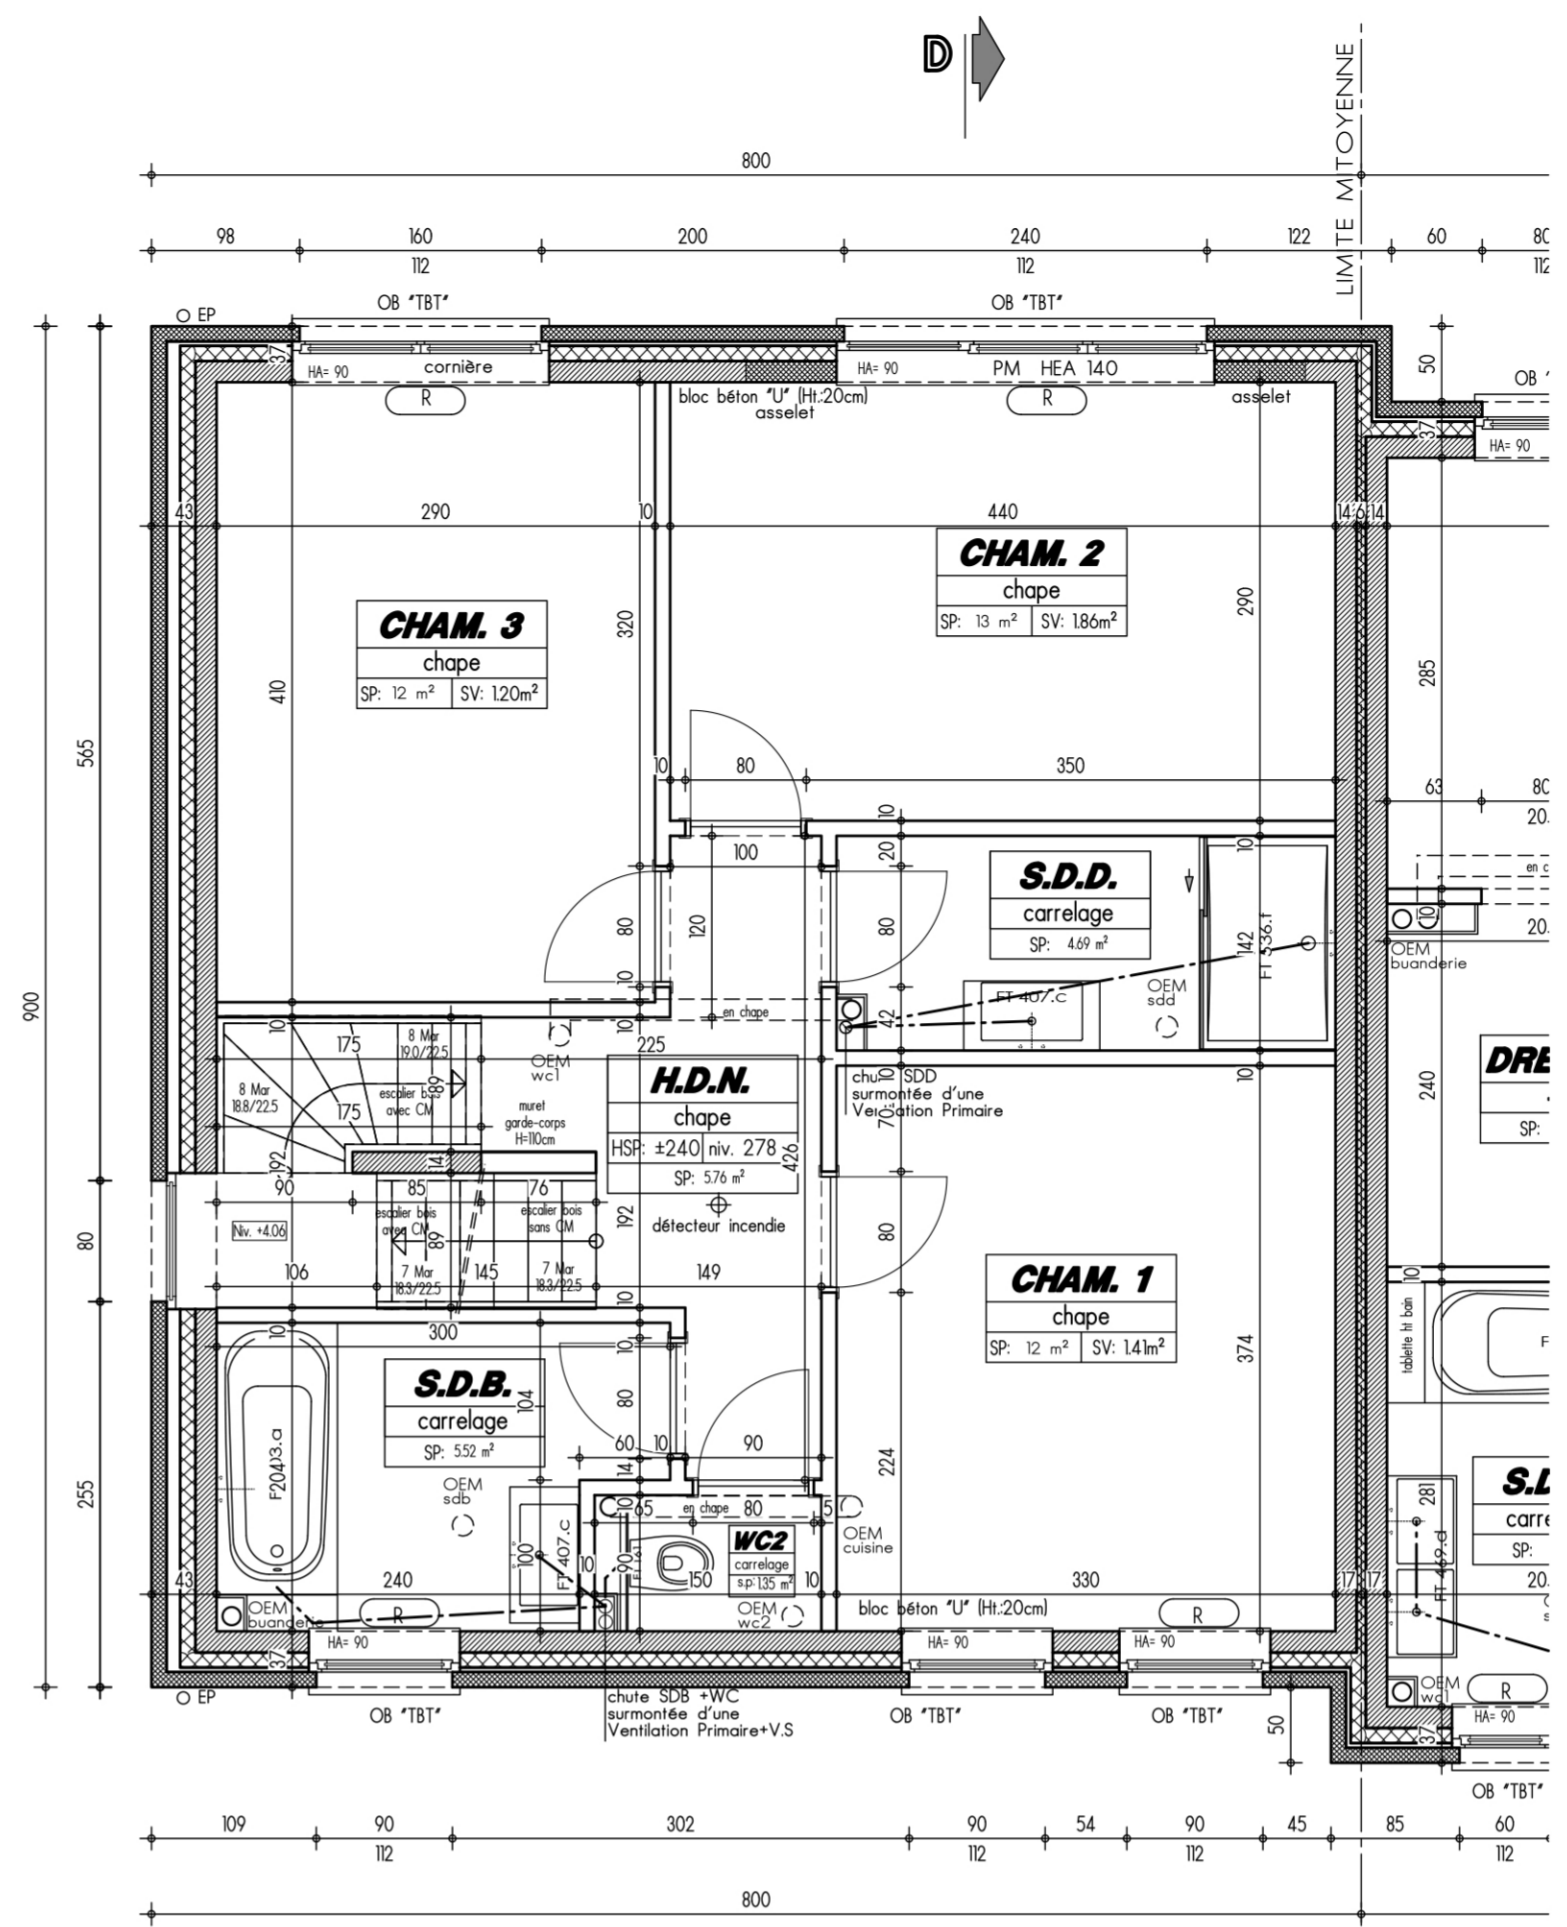

Vu la pose d'un pare-vapeur, il ne sera pas possible d'intégrer des spots encastrés sans réalisation d'un faux-plafond


**UNITE 3**

Radiateurs Basse Température

Vu la pose d'un pare-vapeur, il ne sera pas possible d'intégrer des spots encastrés sans réalisation d'un faux-plafond

Radiateur

## ETAGE

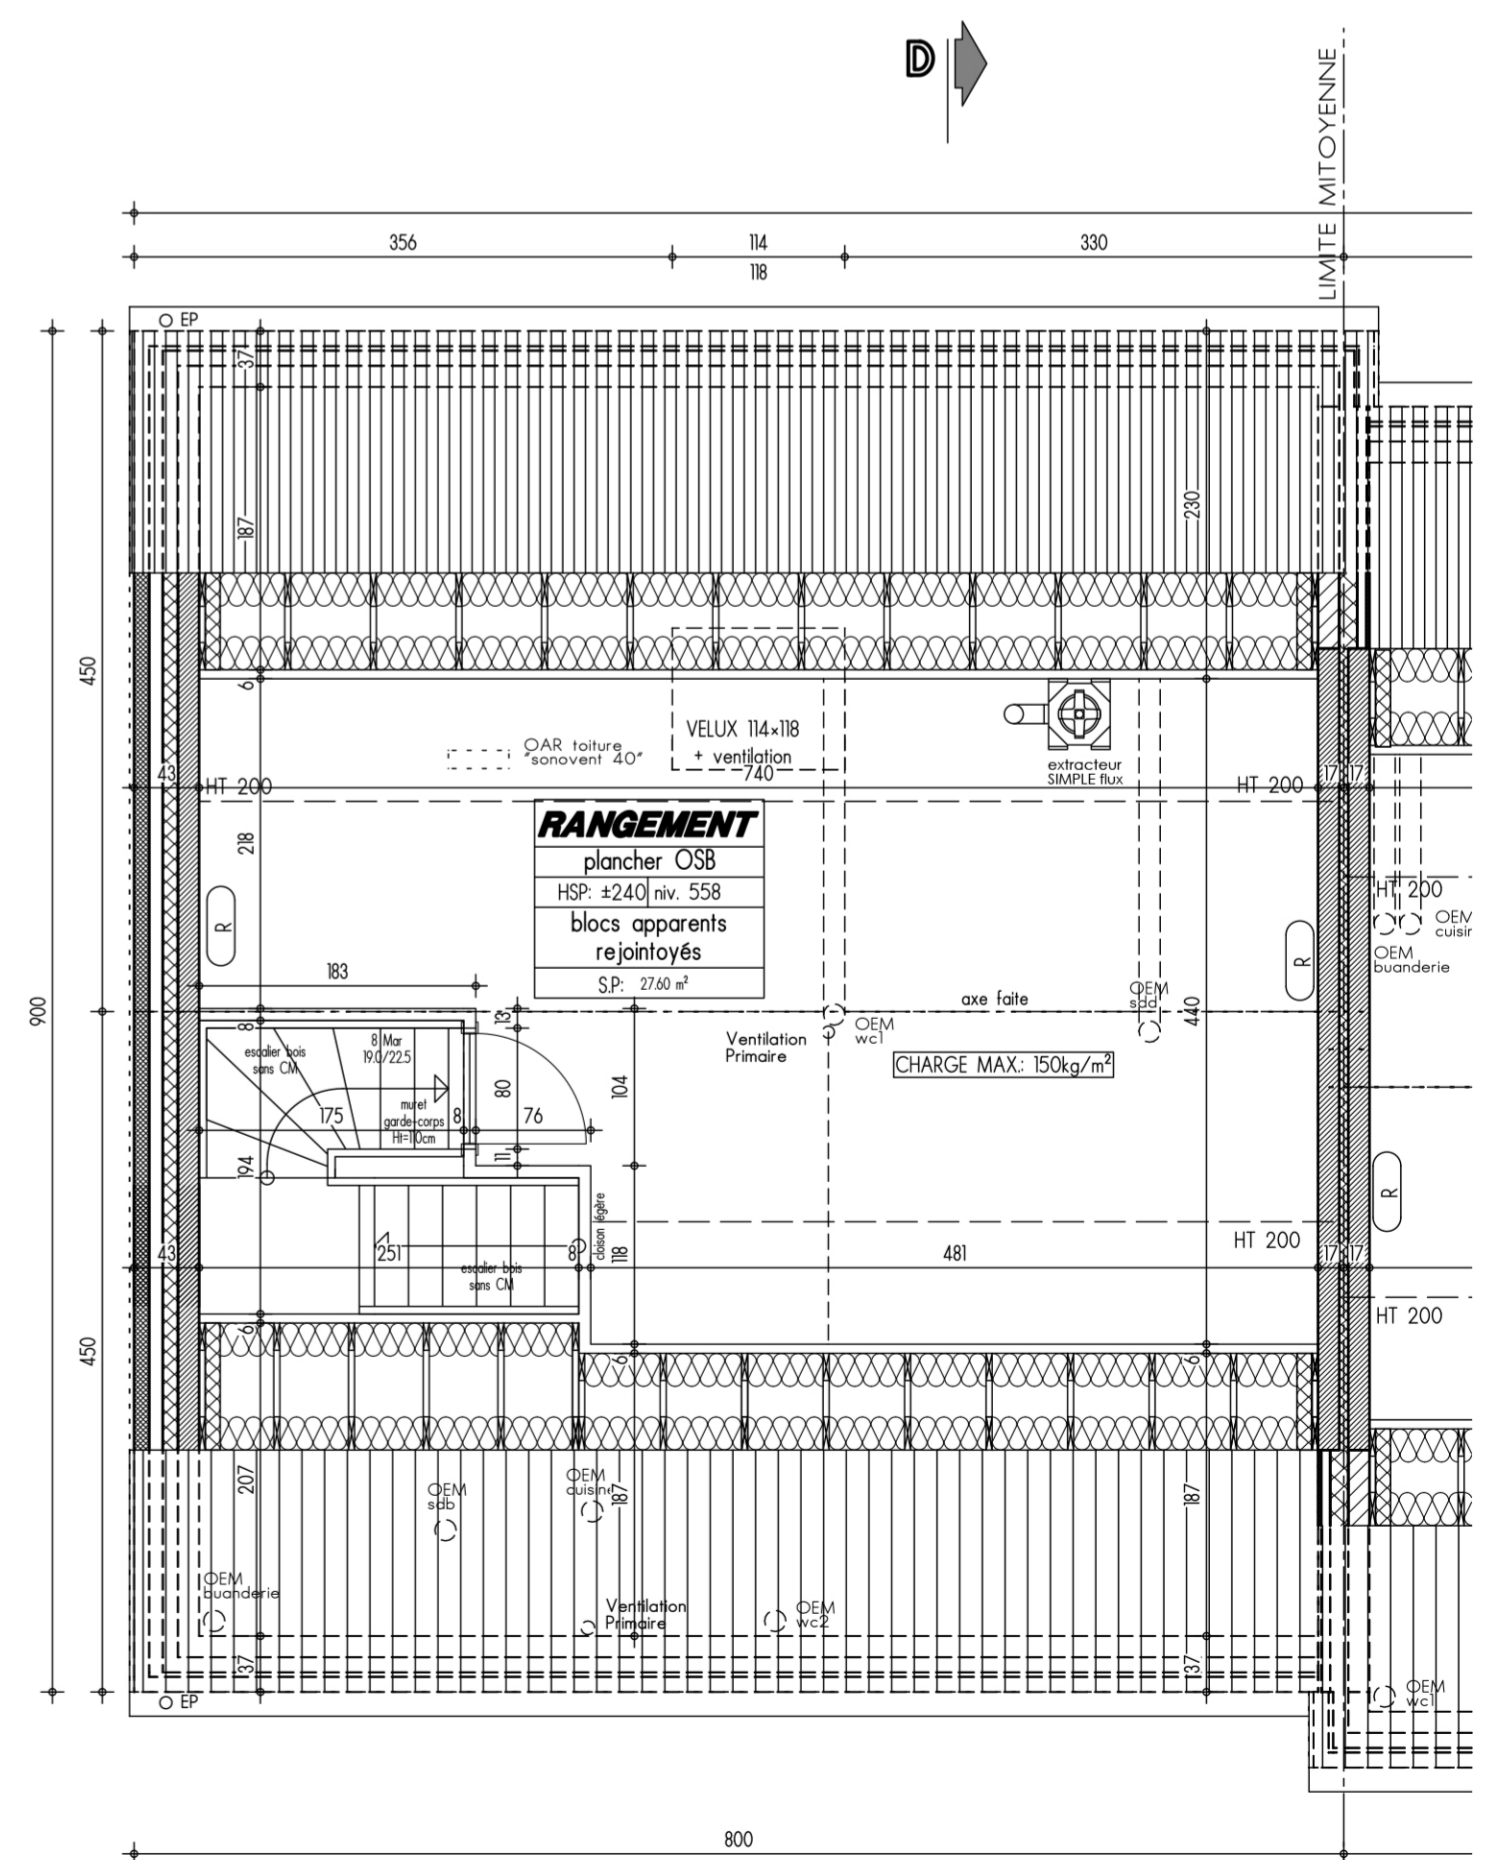

Vu la pose d'un pare-vapeur, il ne sera pas possible d'intégrer des spots encastrés sans réalisation d'un faux-plafond

**UNITE 3**

## COMBLES