




# UNITE 1

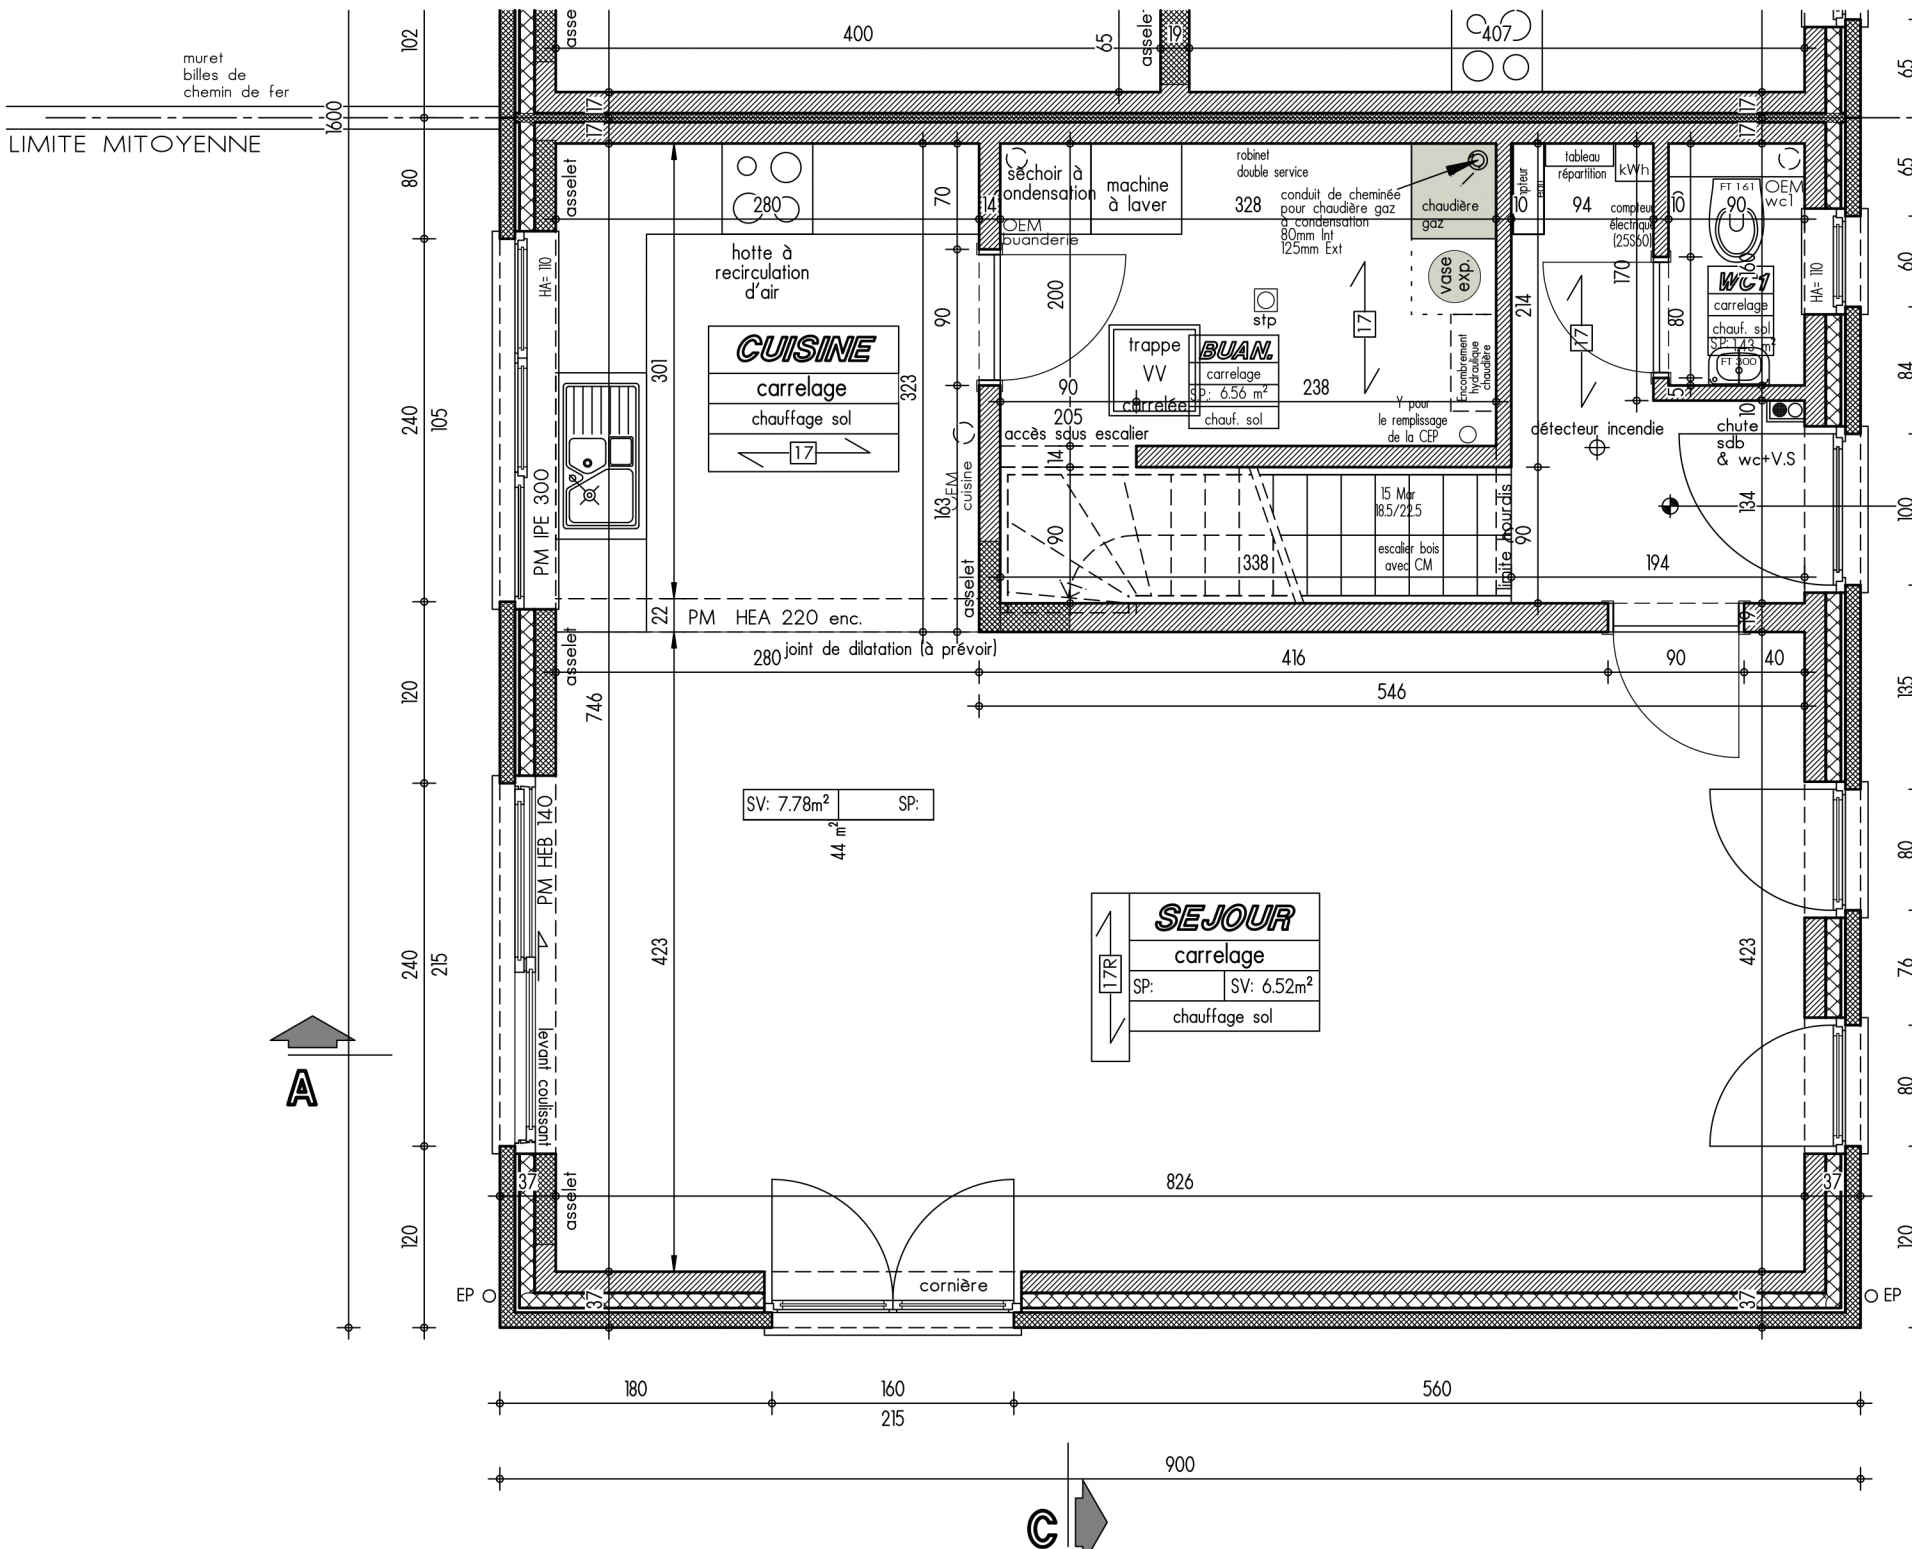

REZ-DE-CHAUSSEE

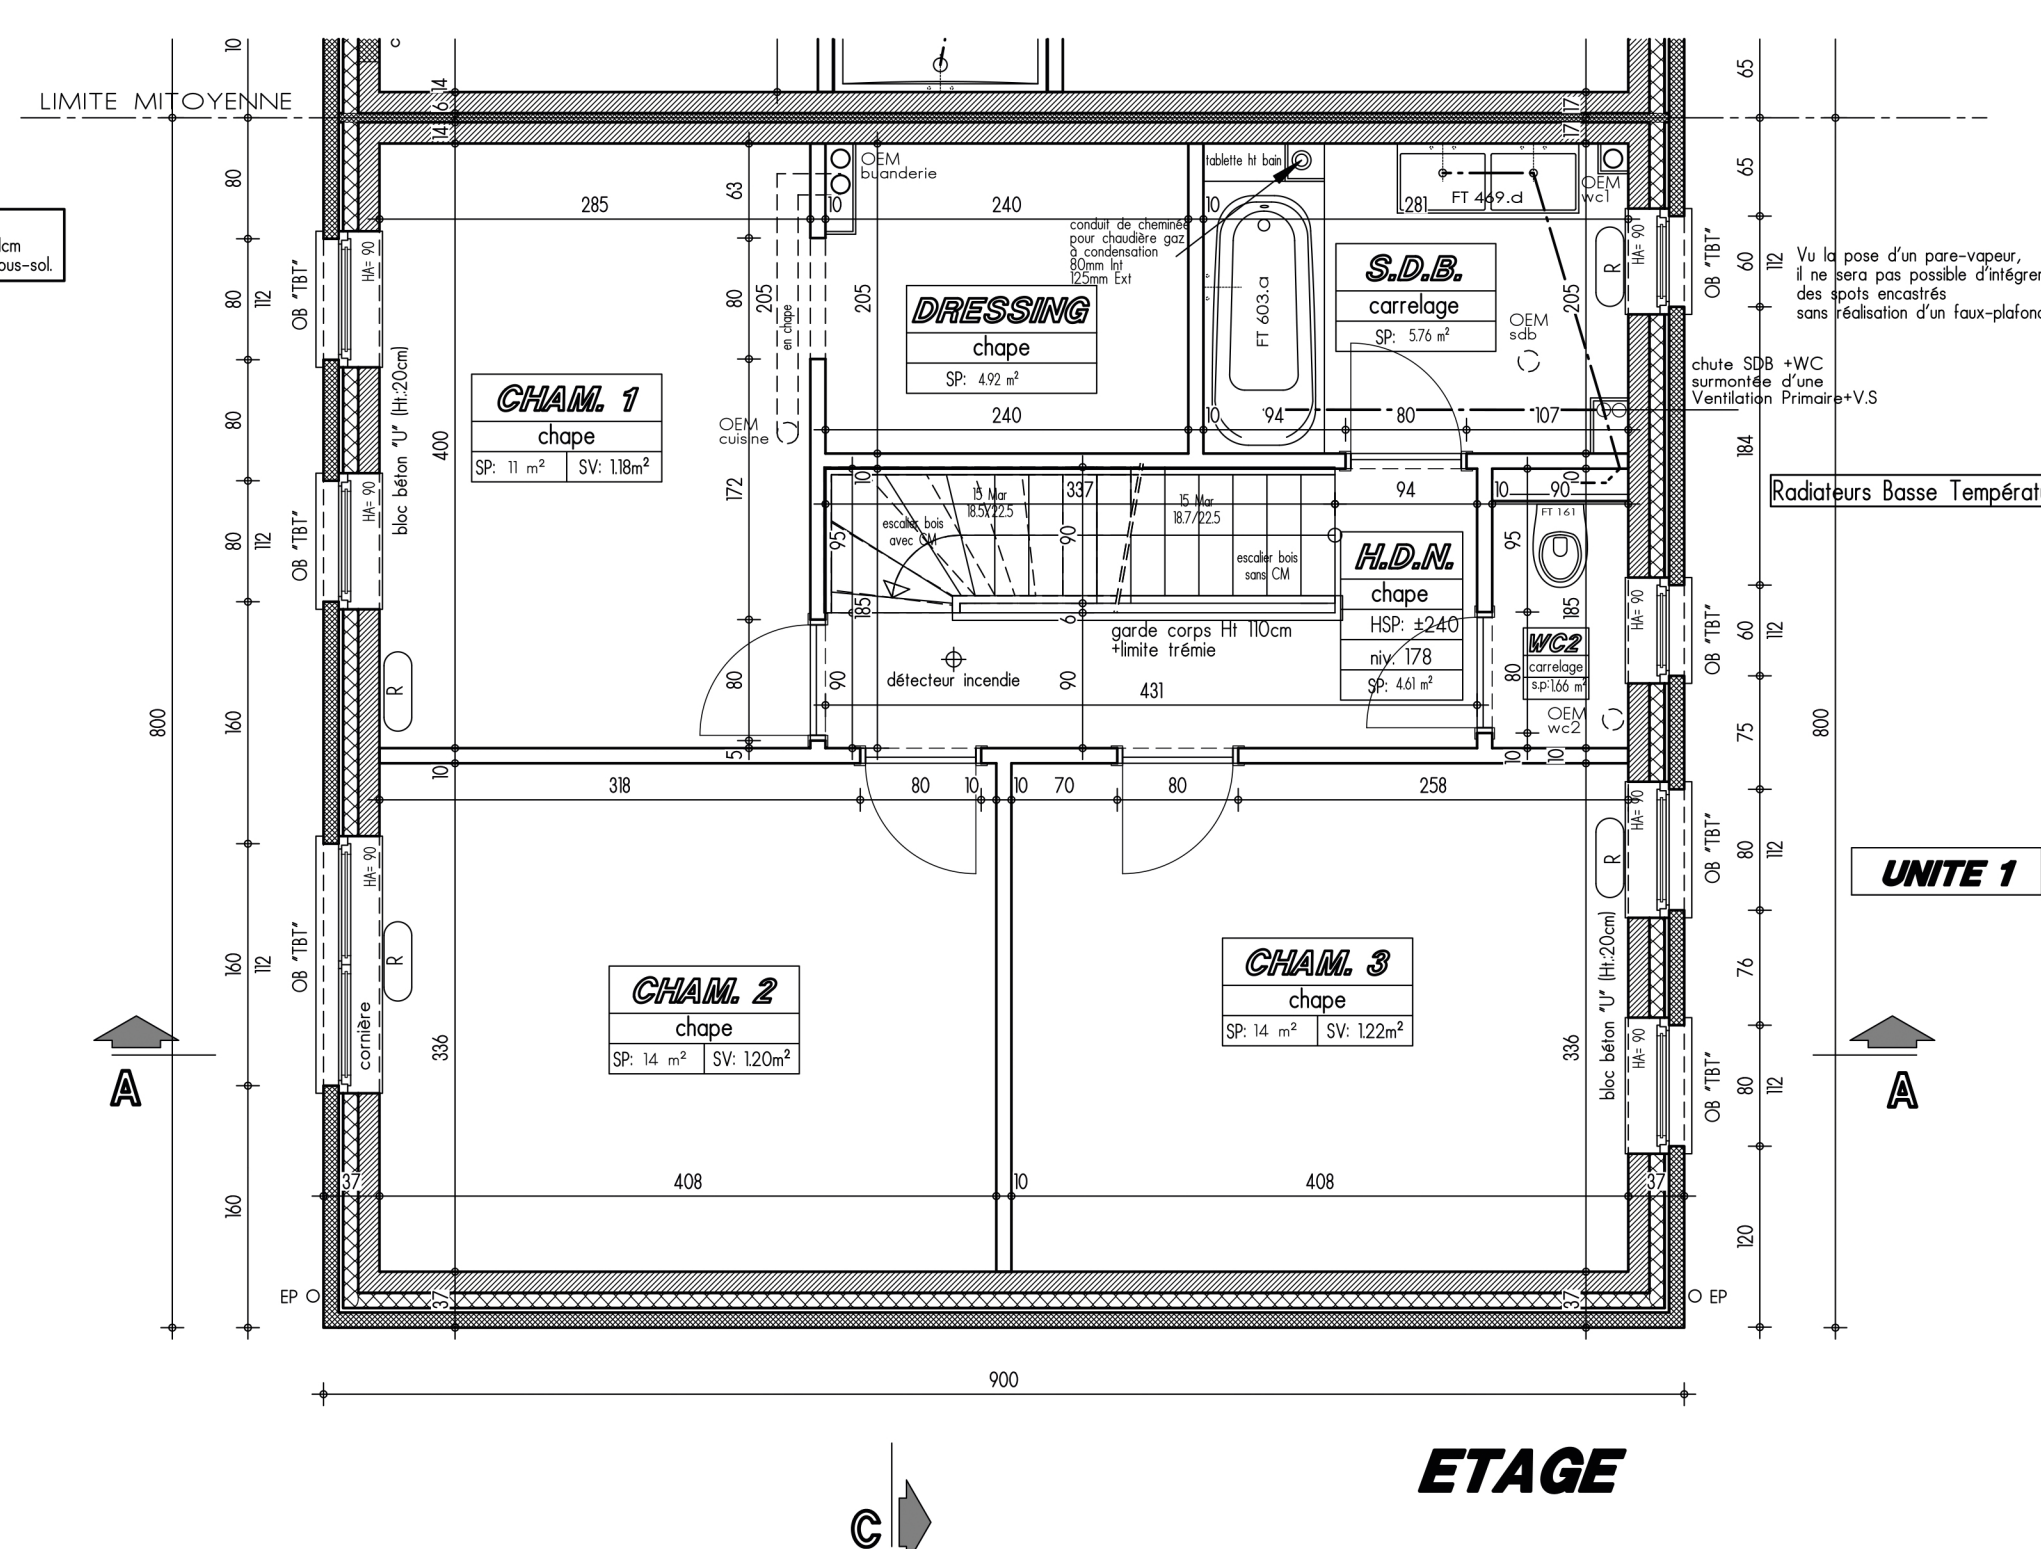

ETAGE

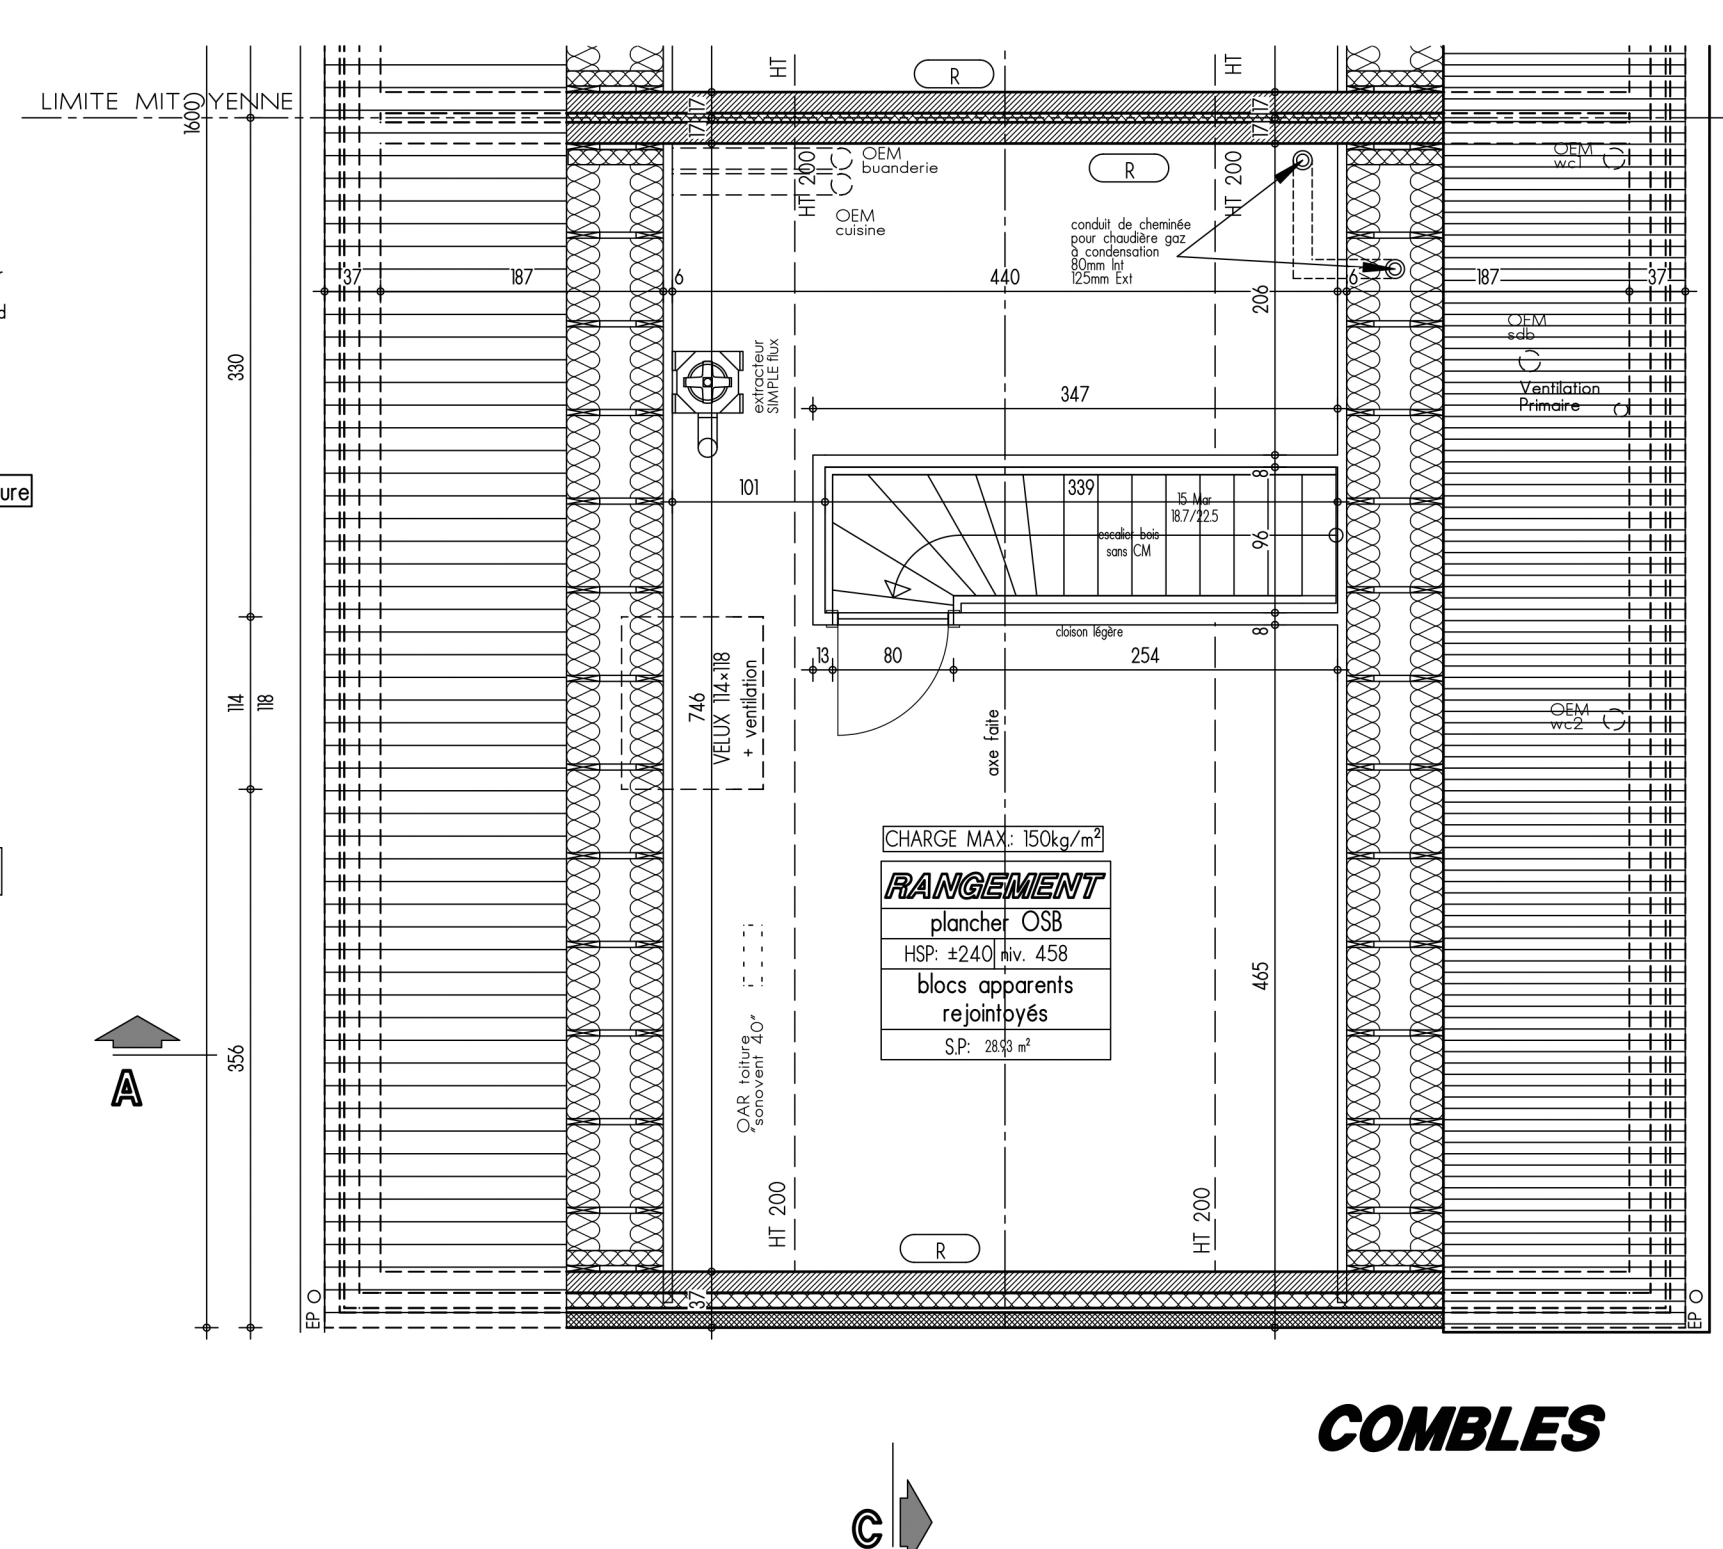

COMBLES

La brique est posée en débord (vers l'extérieur) de 1cm par rapport au bloc béton du sous-sol.

Vu la pose d'un pare-vapeur, il ne sera pas possible d'intégrer des spots encastrés sans réalisation d'un faux-plafond.

Vu la pose d'un pare-vapeur, il ne sera pas possible d'intégrer des spots encastrés sans réalisation d'un faux-plafond.