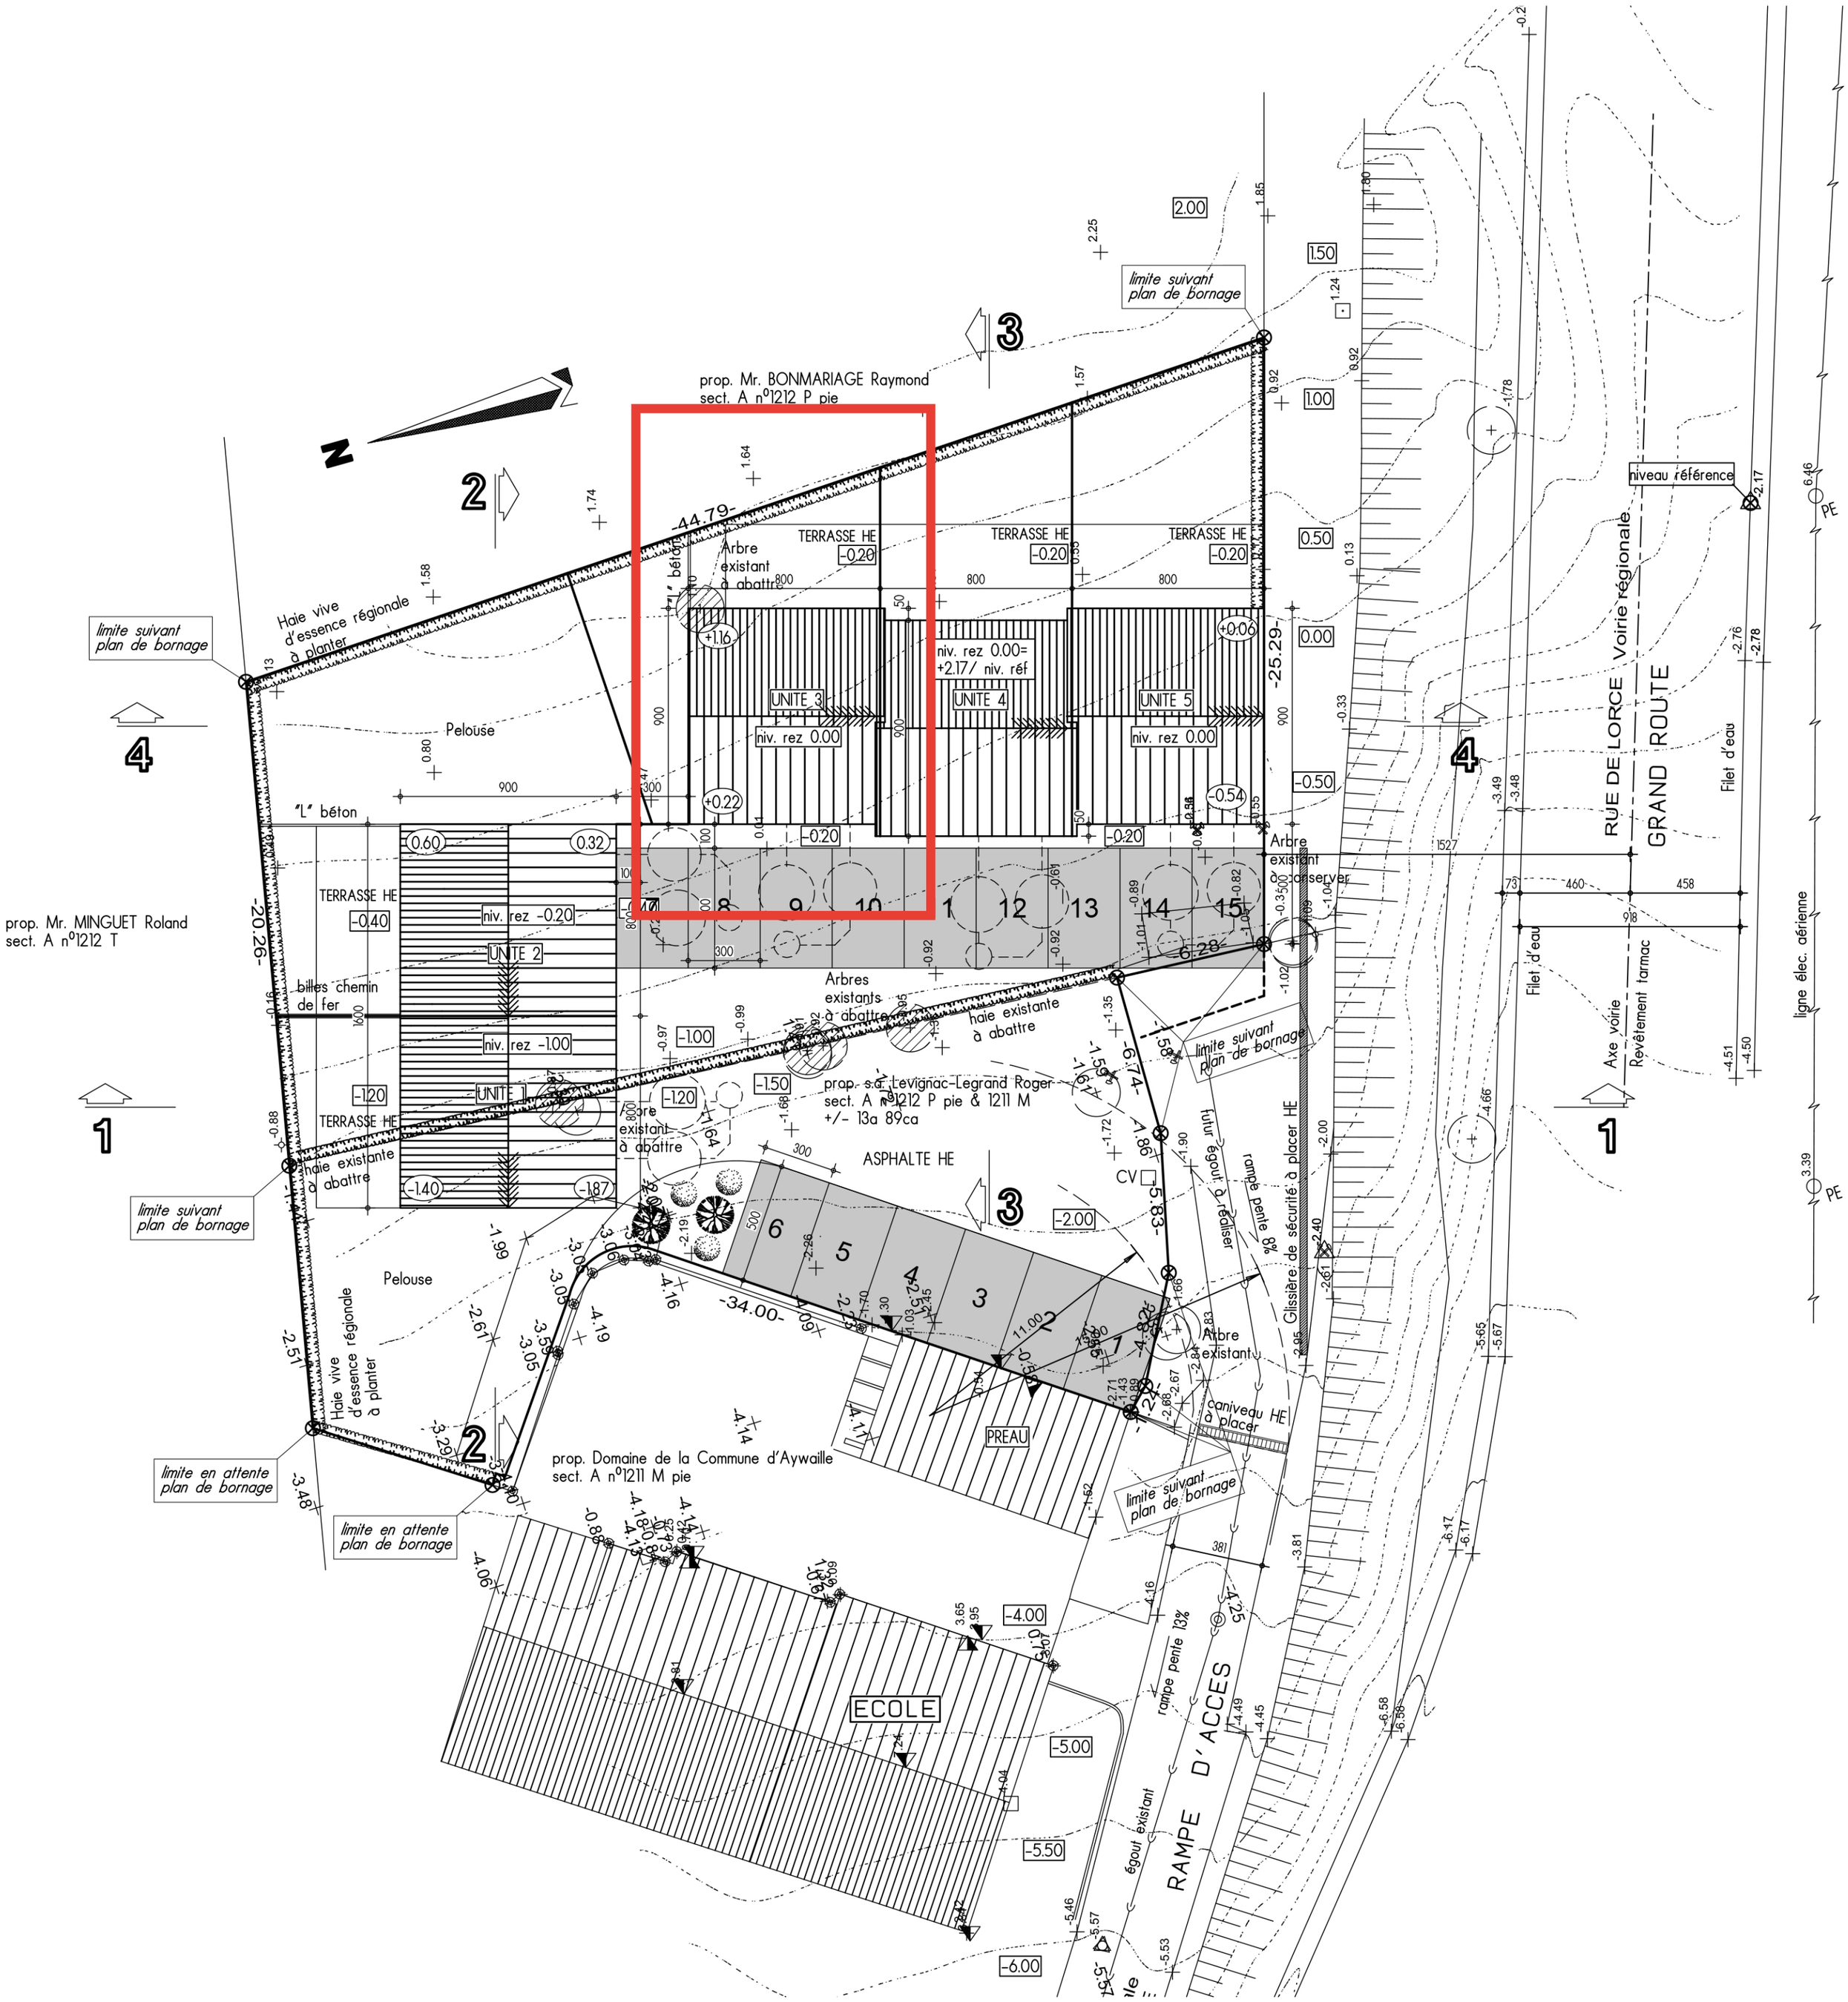

IMPLANTATION (Ech. : 1/200)